

Филиал федерального государственного бюджетного учреждения "Федеральная кадастровая палата Федеральной службы государственной регистрации, кадастра и картографии" по Краснодарскому краю
(полное наименование органа кадастрового учета)

КВ.1

КАДАСТРОВАЯ ВЫПИСКА О ЗЕМЕЛЬНОМ УЧАСТКЕ

"30" октября 2015 г. № 2343/12/15-1236368

1	Кадастровый номер:	23:49:0000000:7190	2	Лист № 1	3	Всего листов: 7
4	Номер кадастрового квартала:	23:49:0000000				
5	Предыдущие номера:	—	6	Дата внесения номера в государственный кадастр недвижимости: 21.08.2015		
7	—					
8	Кадастровые номера объектов капитального строительства: —					
9	Адрес (описание местоположения): Краснодарский край, г.Сочи, Центральный район, пер.Донской, ПЖСК "Прохладная долина"					
10	Категория земель: Земли населенных пунктов					
11	Разрешенное использование: для строительства квартала индивидуальной жилой застройки					
12	Площадь: 15404+/-43 кв. м					
13	Кадастровая стоимость: 66465333.24 руб.					
14	Система координат: МСК 23, зона 2					
15	Сведения о правах:					
	Правообладатель	Вид права, номер и дата регистрации	Особые отметки	Документ	Адрес для связи с правообладателем	
	Муниципальное образование город-курорт Сочи	собственность, № 23-23/050-23/050/153/2015-542/1 от 01.09.2015	—	—	Почтовый адрес и (или) адрес электронной почты, по которым осуществляется связь с правообладателем земельного участка, отсутствует.	
16	Особые отметки: —					
17	Характер сведений государственного кадастра недвижимости (статус записи о земельном участке): Сведения об объекте имеют статус учтенные					
18	Дополнительные сведения:					
	18.1	Сведения о природных объектах, расположенных в пределах земельного участка: —				
	18.2	Кадастровые номера участков, образованных из земельного участка: —				
19	Сведения о кадастровых инженерах: Данцева Ирина Ивановна, 23-11-766, 28.04.2015 г.					

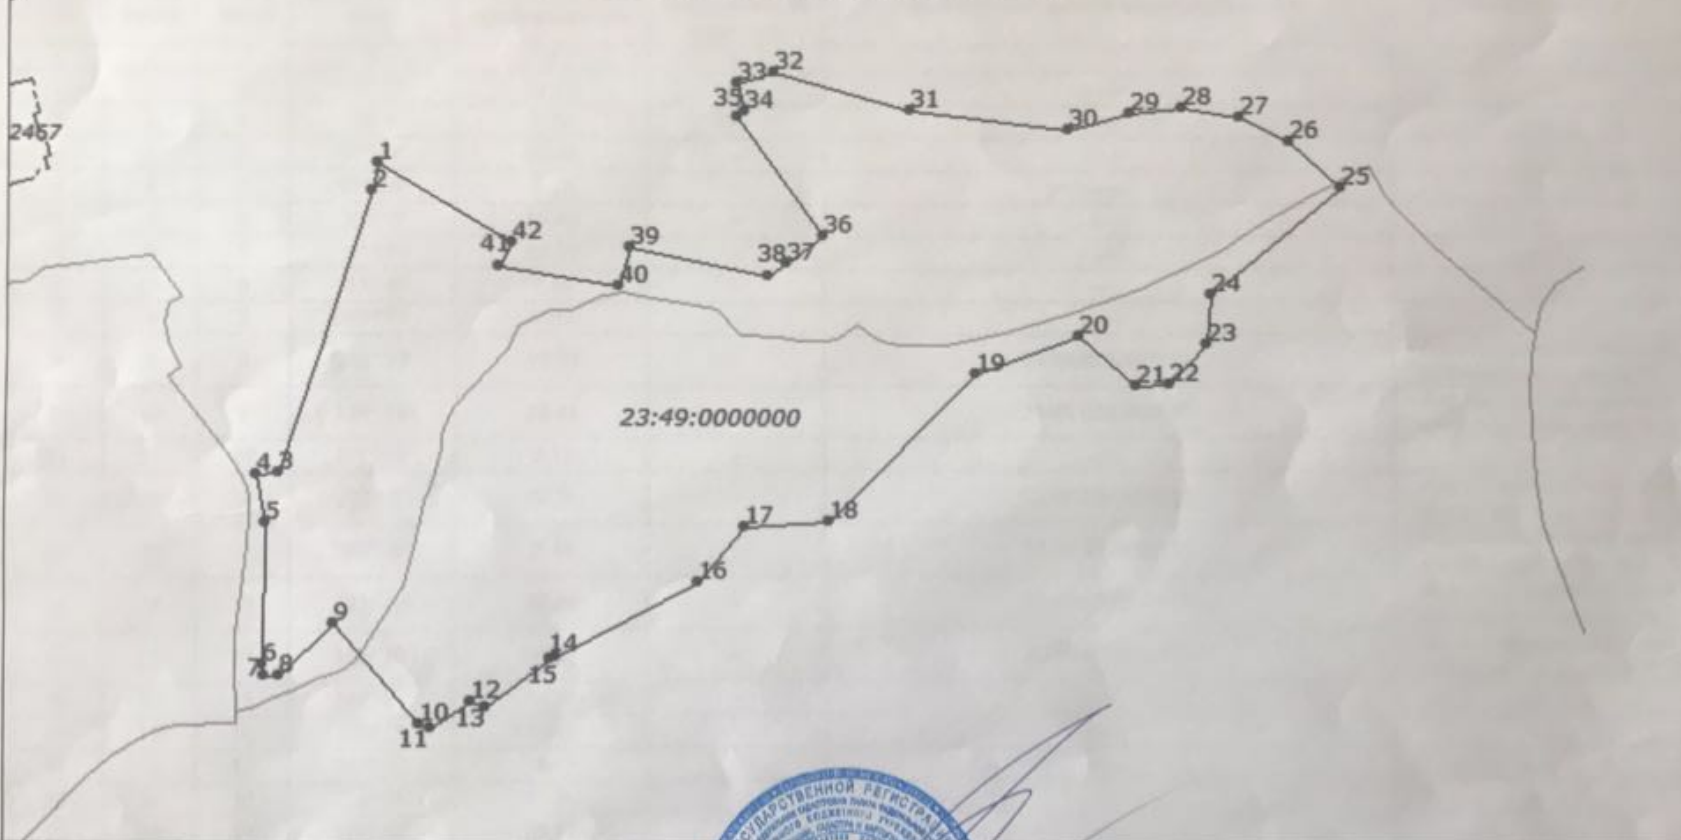
(полное наименование должности)	(инициалы, фамилия)



**ИНЖЕНЕР-КАТЕГОРИИ
ТЕРРИТОРИАЛЬНОГО ОТДЕЛА №14
КОМПАНИЕЦ М.А.**

КАДАСТРОВАЯ ВЫПИСКА О ЗЕМЕЛЬНОМ УЧАСТКЕ

"30" октября 2015 г. № 2343/12/15-1236368

1	Кадастровый номер: 23:49:0000000:7190	2	Лист № 2	3	Всего листов: 7
4	План (чертеж, схема) земельного участка				
MapXtreme 2008 © SDK Developer License. © 2008 Pitney Bowes MapInfo Corporation.					
					
5	Масштаб 1:1500				



(полное наименование должности)

ИНЖЕНЕР КАТЕГОРИИ
 1-го уровня
 КОМПАНИИ М.Я.